
Vectorworks Educational Version

Gasstation

Travail de candidature
Horst Goenen

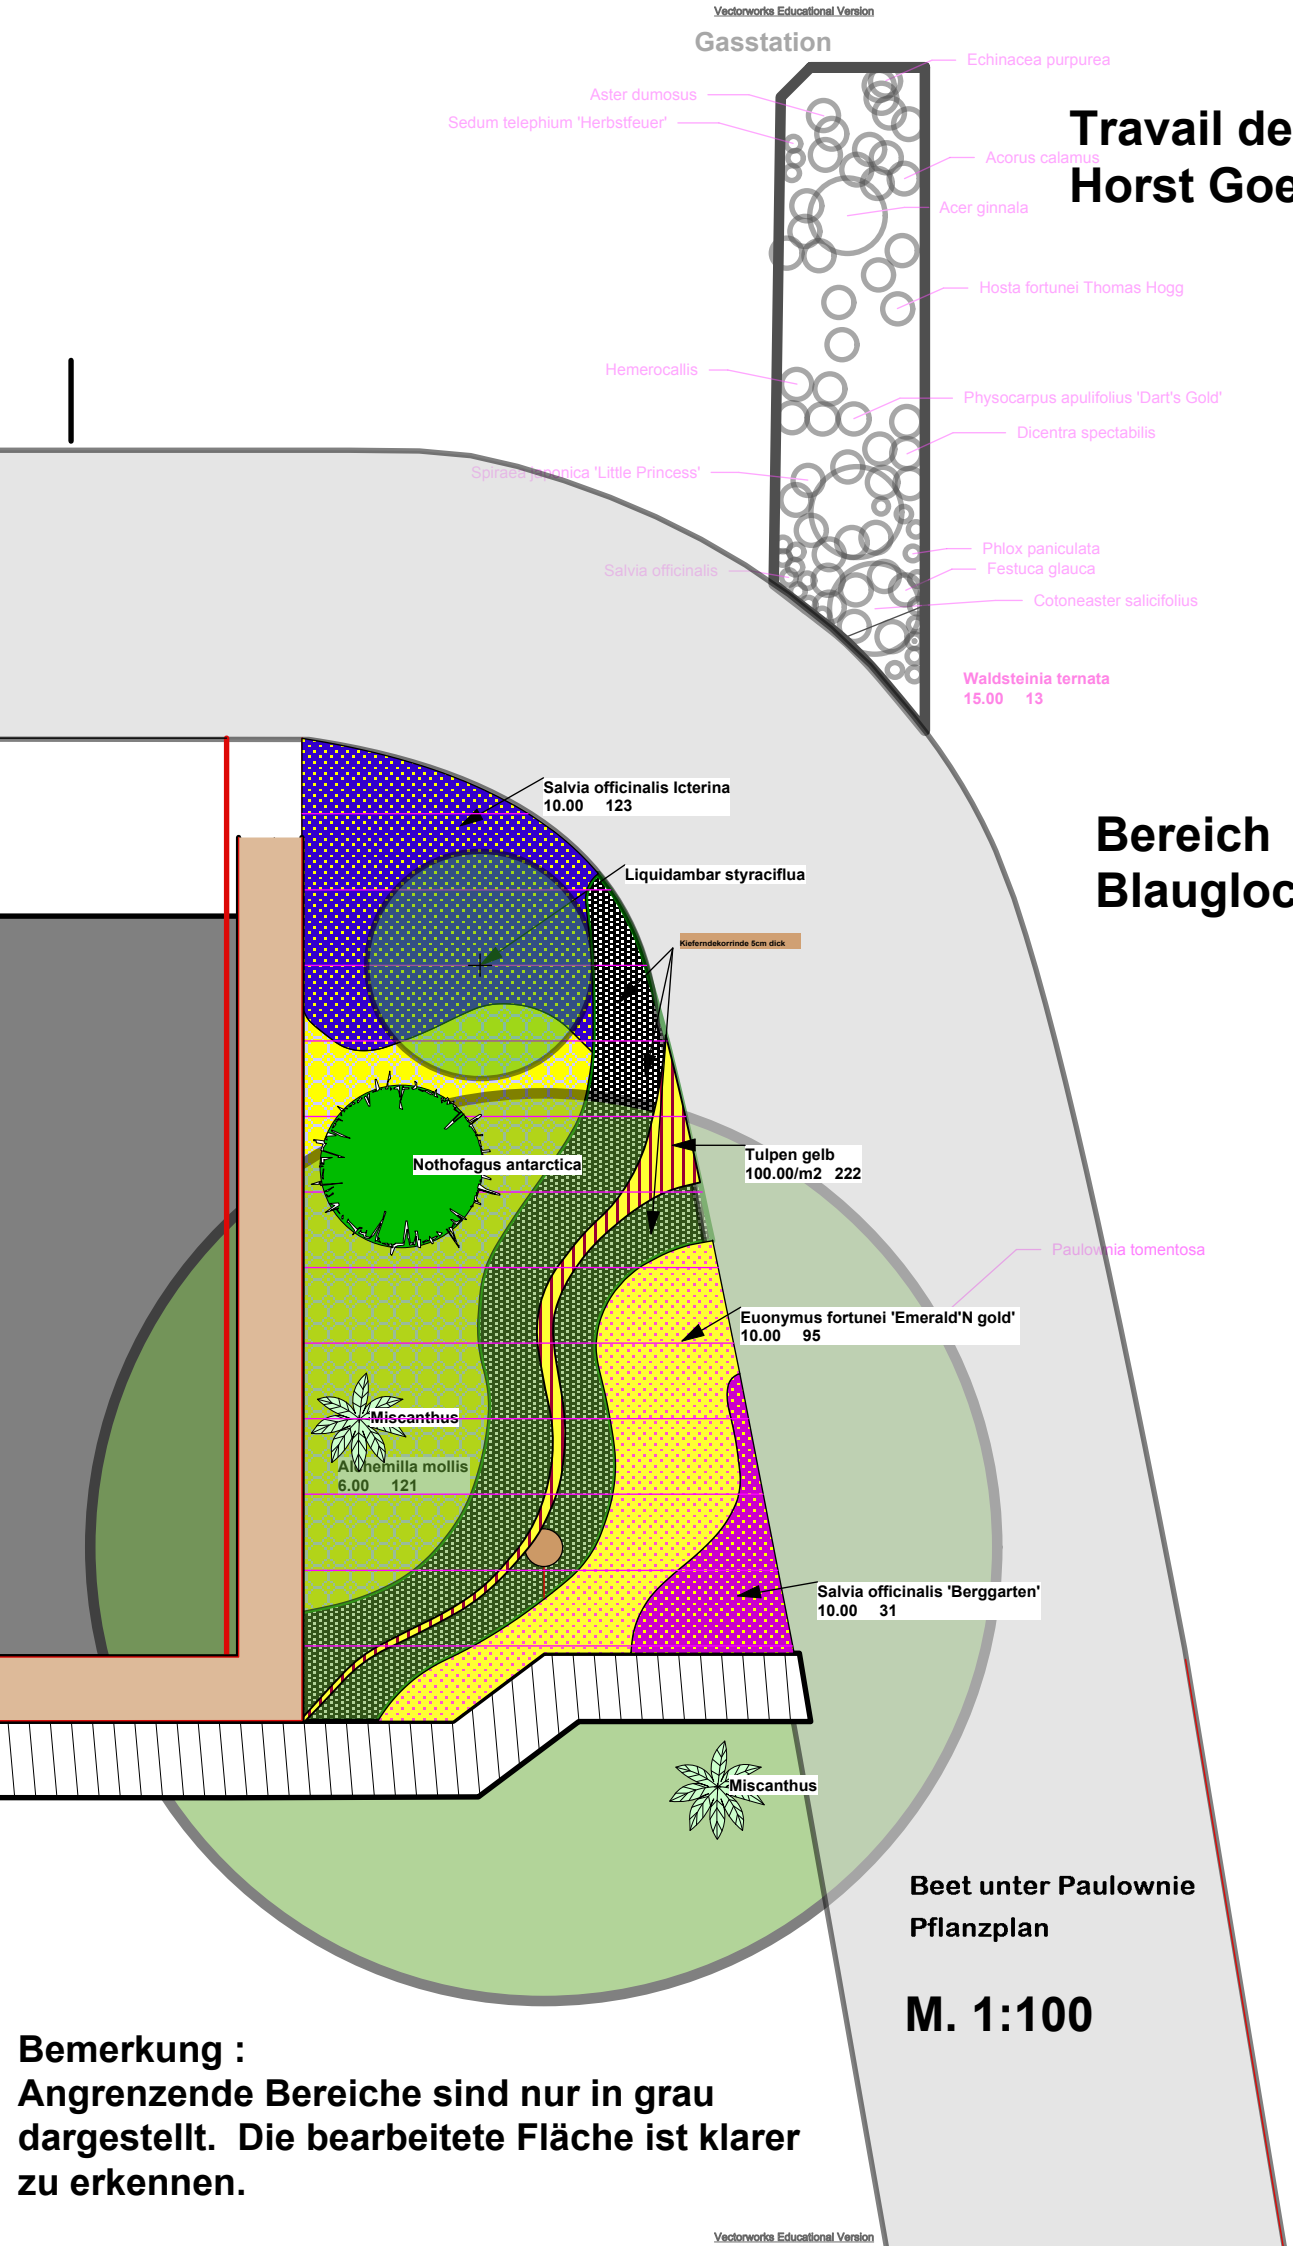

Bereich Blauglockenbaum

Beet unter Paulownie

Pflanzplan

M. 1:100

Bemerkung :
Angrenzende Bereiche sind nur in grau dargestellt. Die bearbeitete Fläche ist klarer zu erkennen.

Vectorworks Educational Version